

川角駅学園口駅前広場等整備工事に伴う地区説明会

別紙 1

次 第

日時：令和8年2月8日(日)

【午前の部】 10:00～11:30


【午後の部】 14:00～15:30

場所：東公民館 学習ホールめじろ

(毛呂山町大字川角298-1)


- 1 開会
- 2 工事の概要およびスケジュールについて
- 3 質疑応答
- 4 閉会

事業概要・工事平面図

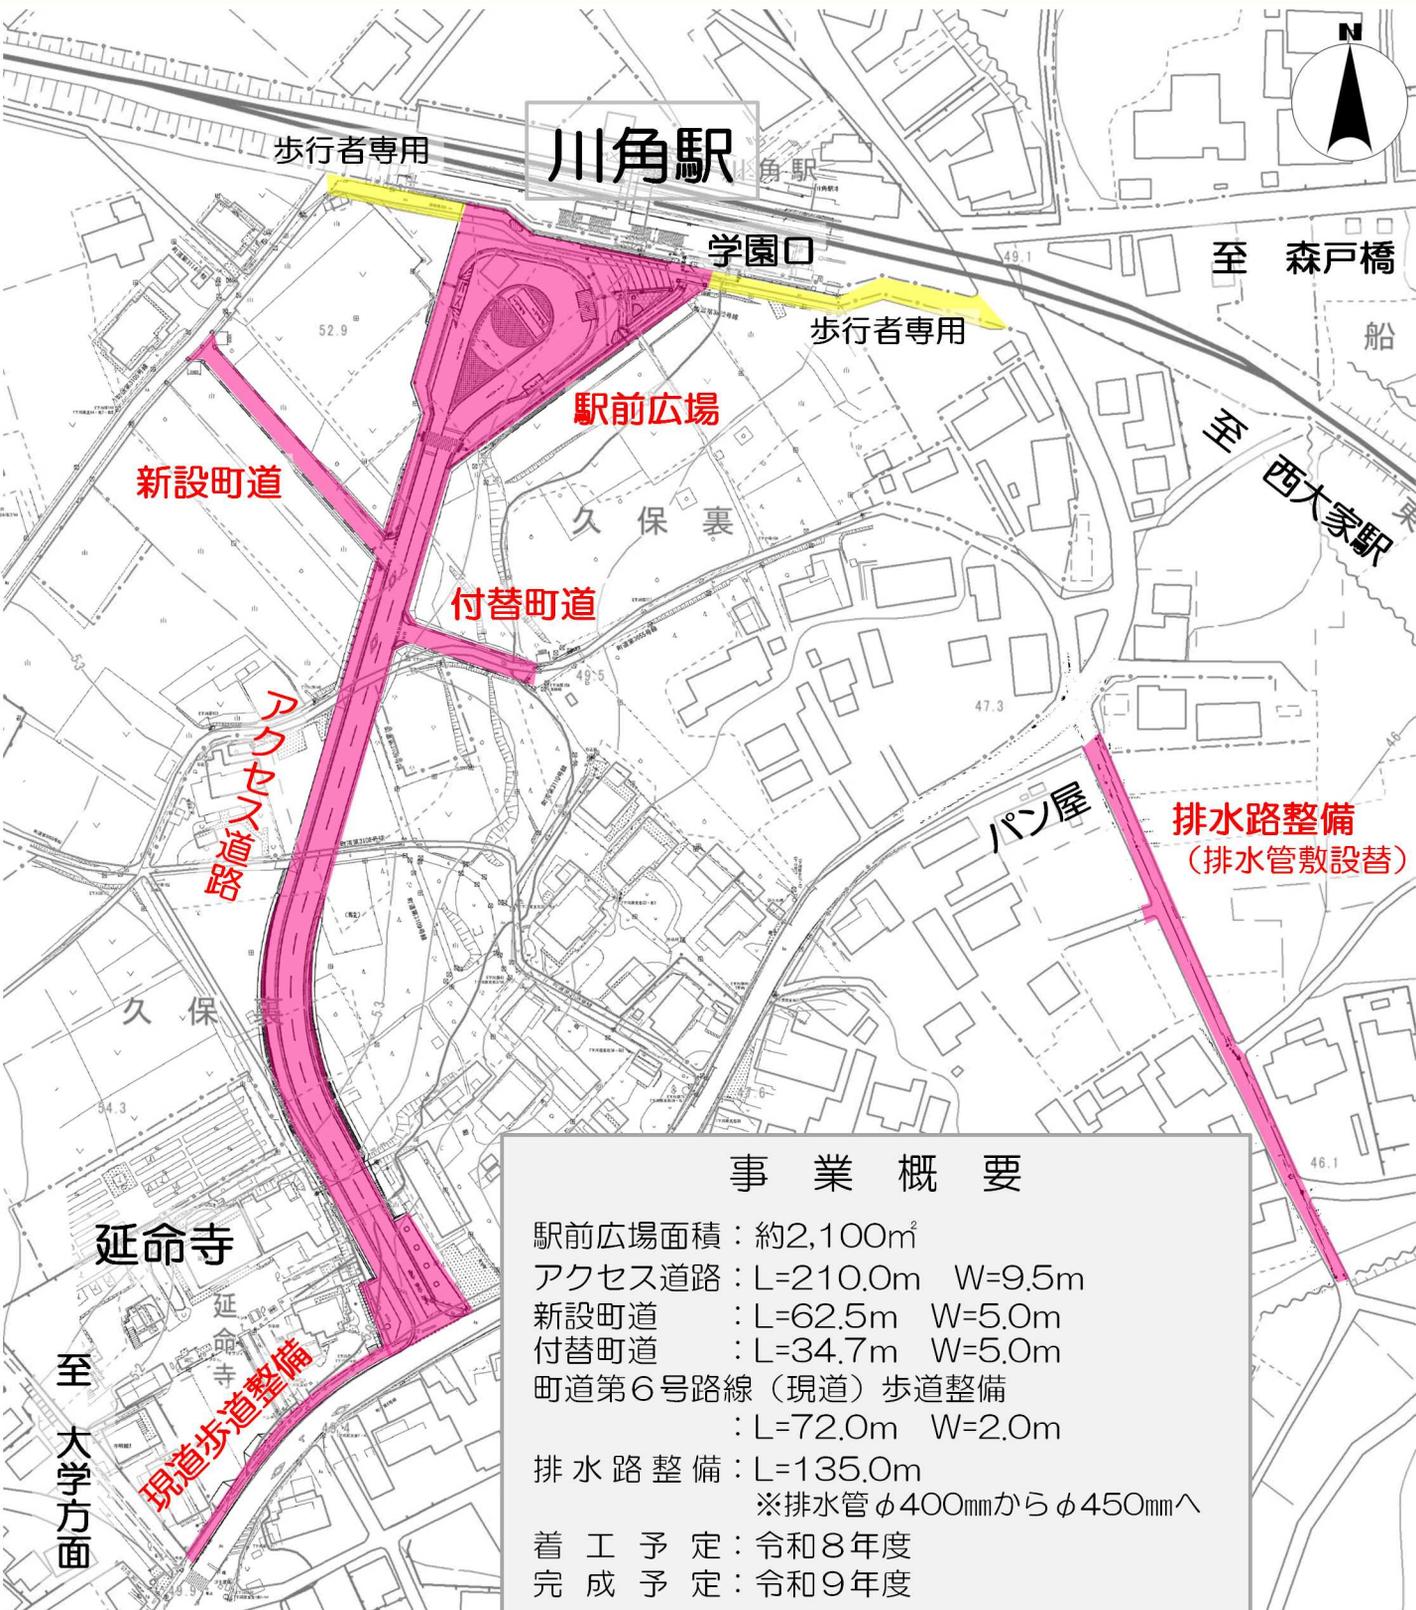


道路標準横断面図

アクセス道路部


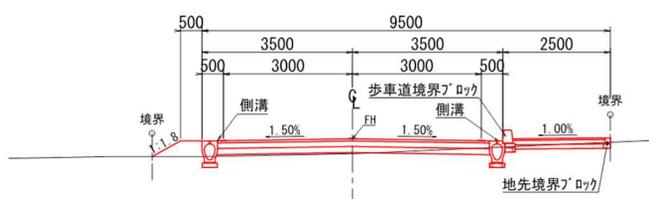


現道部（歩道整備）

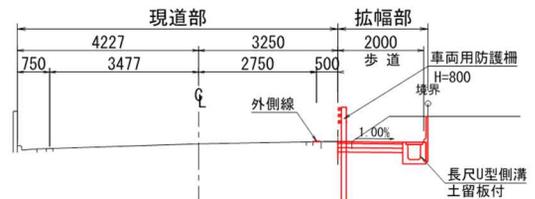

施設平面図 S=1:250(A1) 1:500(A3)


施工年度	令和6年度	毛呂山町役場		
路線名	駅前広場	工事箇所	入間郡毛呂山町 大字下川原地内	
工事名	川角駅南側駅前広場等詳細設計業務委託			
図面名	施設平面図	縮尺	1:250(A1)	
町長	助役	課長	課長補佐	係長
				設計
				図面番号
				11 / 42

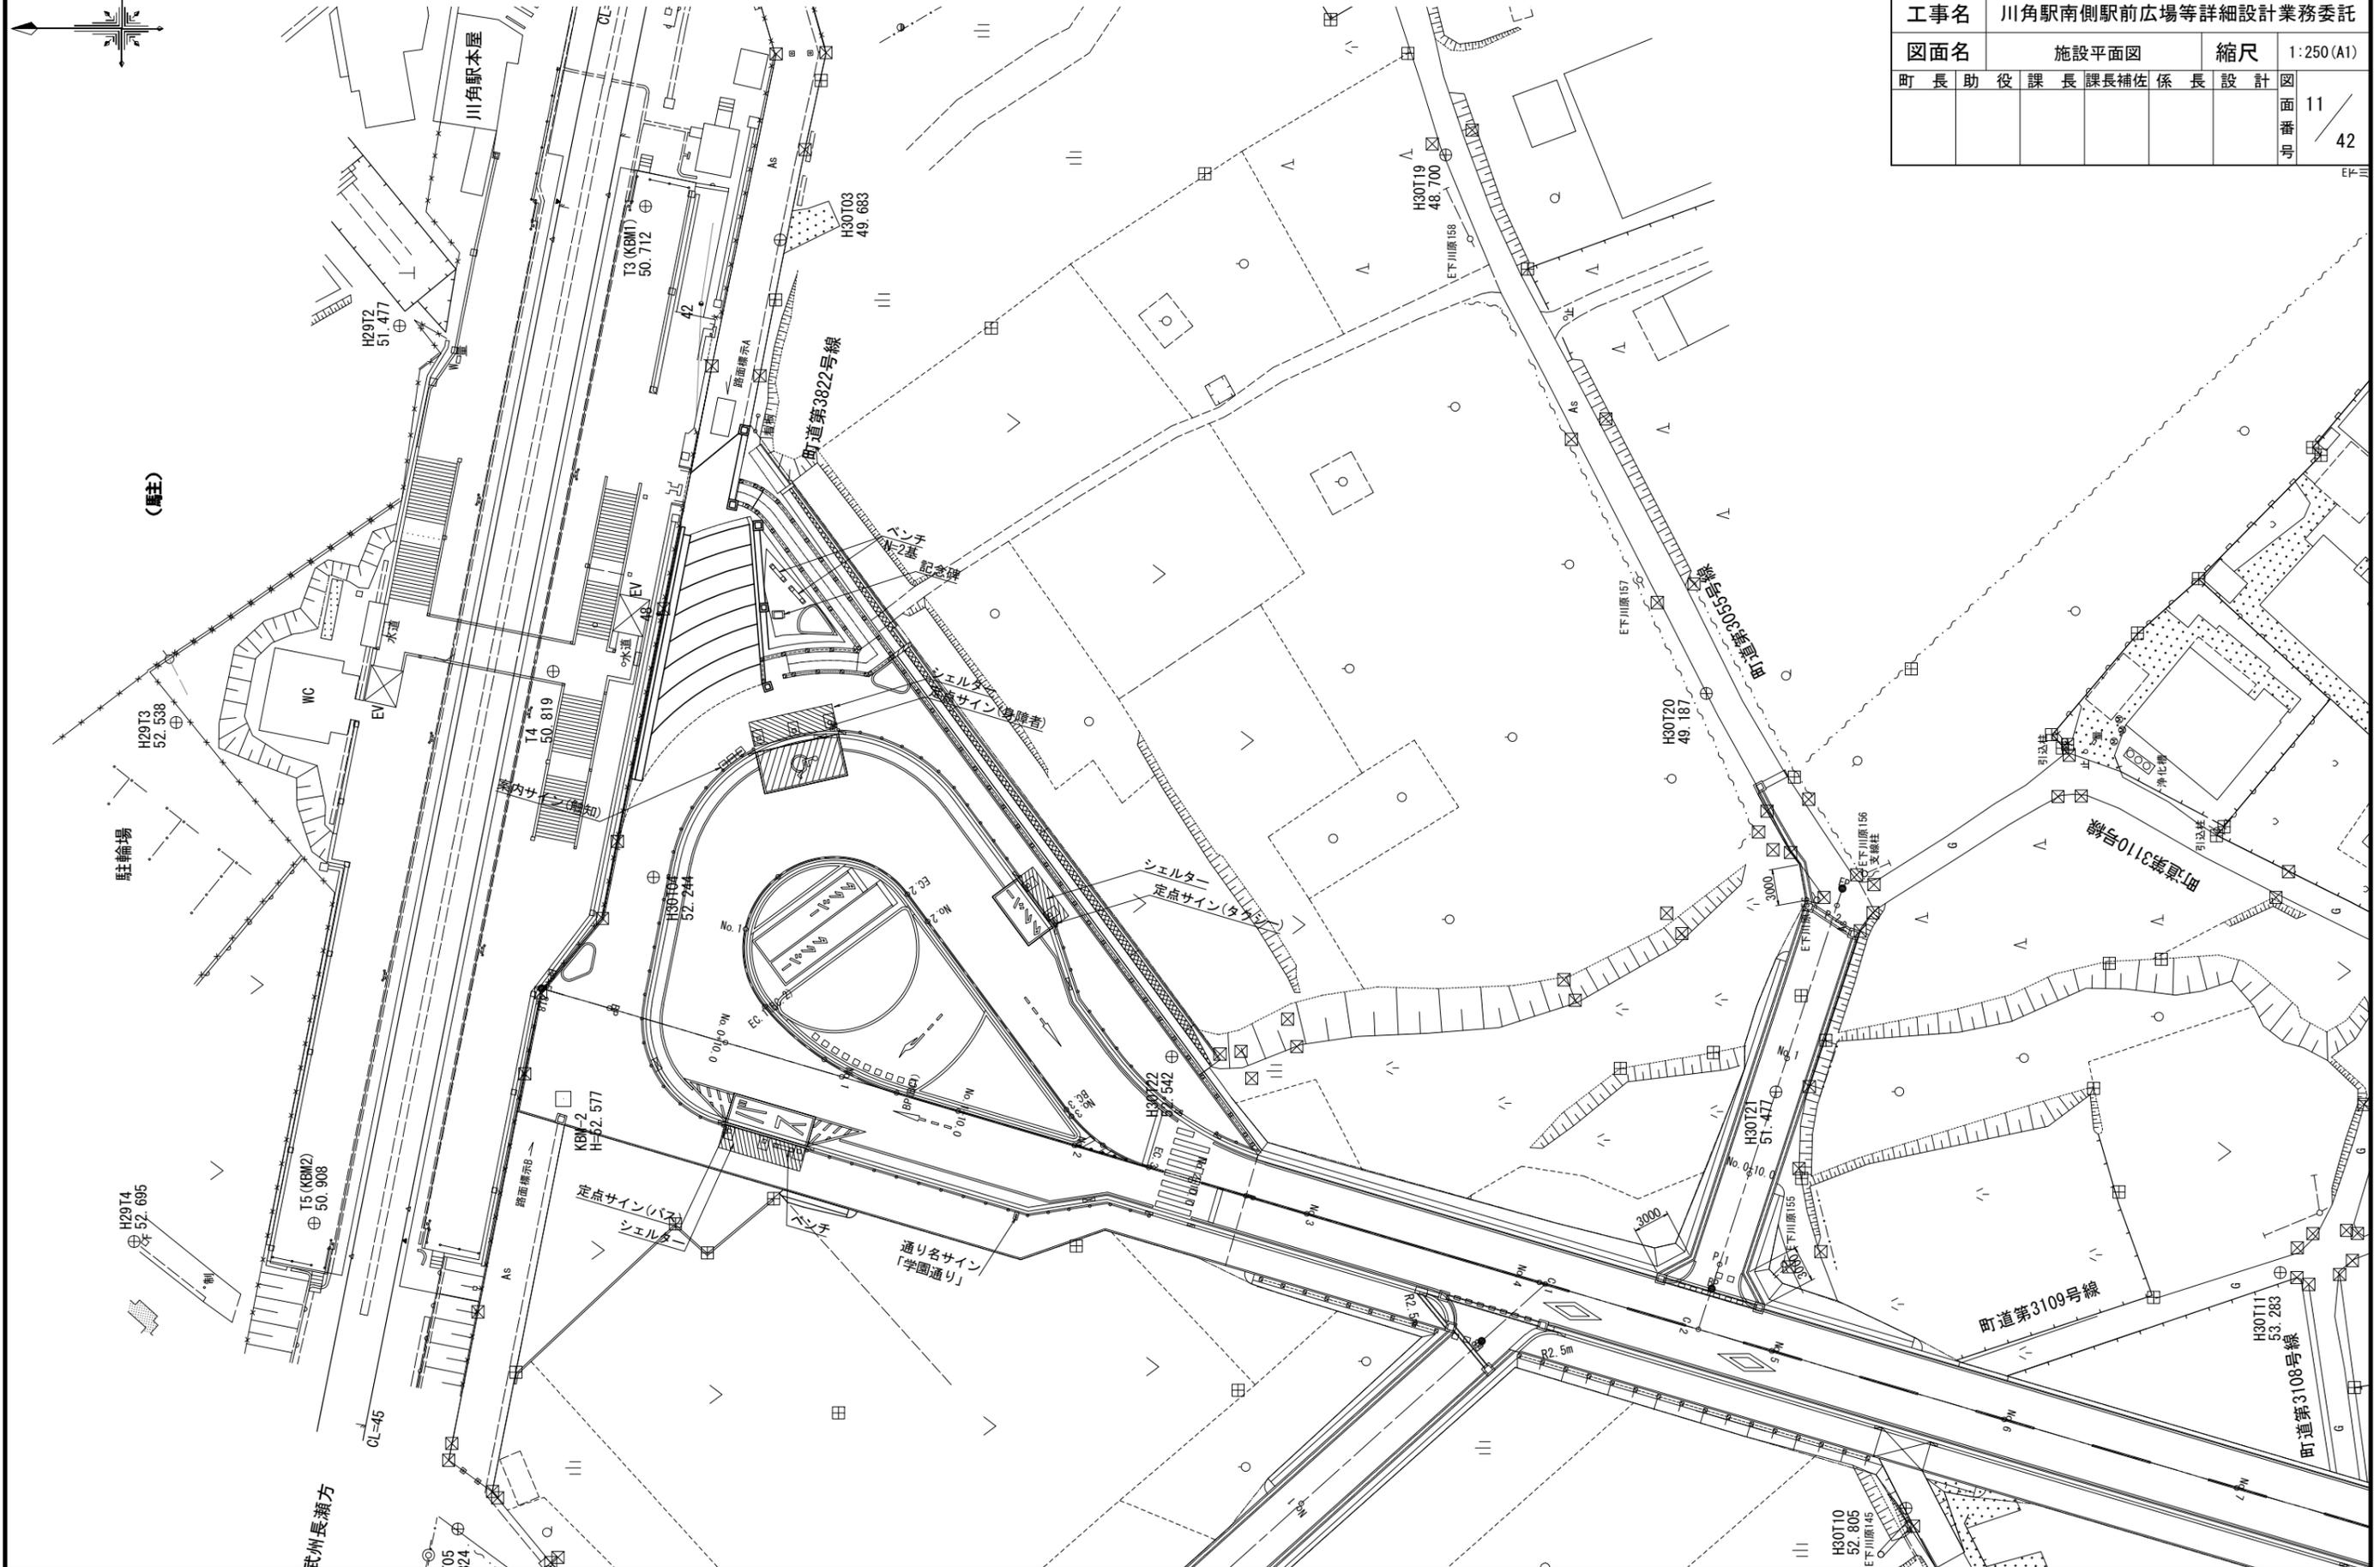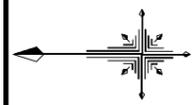


川角駅学園口駅前広場等整備工事について

毛呂山町まちづくり整備課
令和8年2月8日(日)

工事等スケジュール

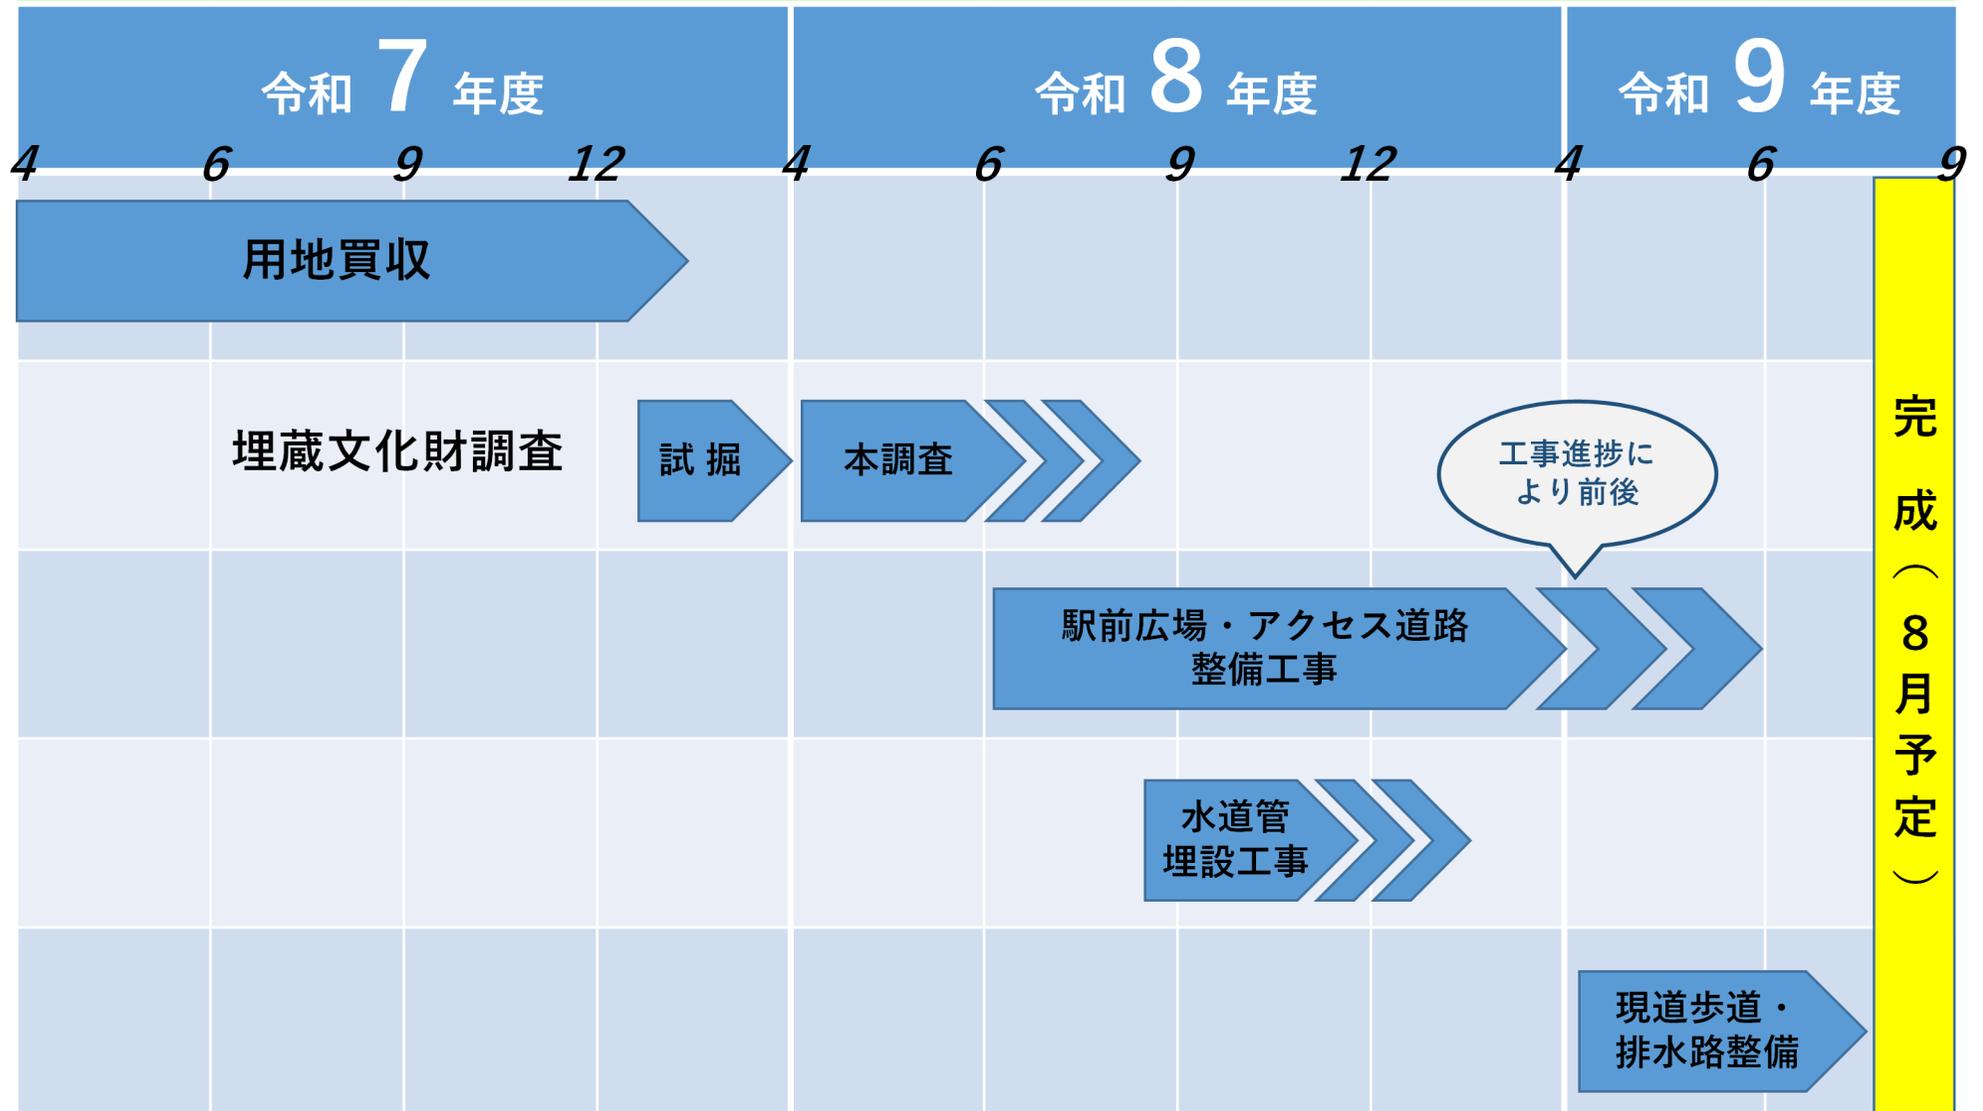

整備イメージ

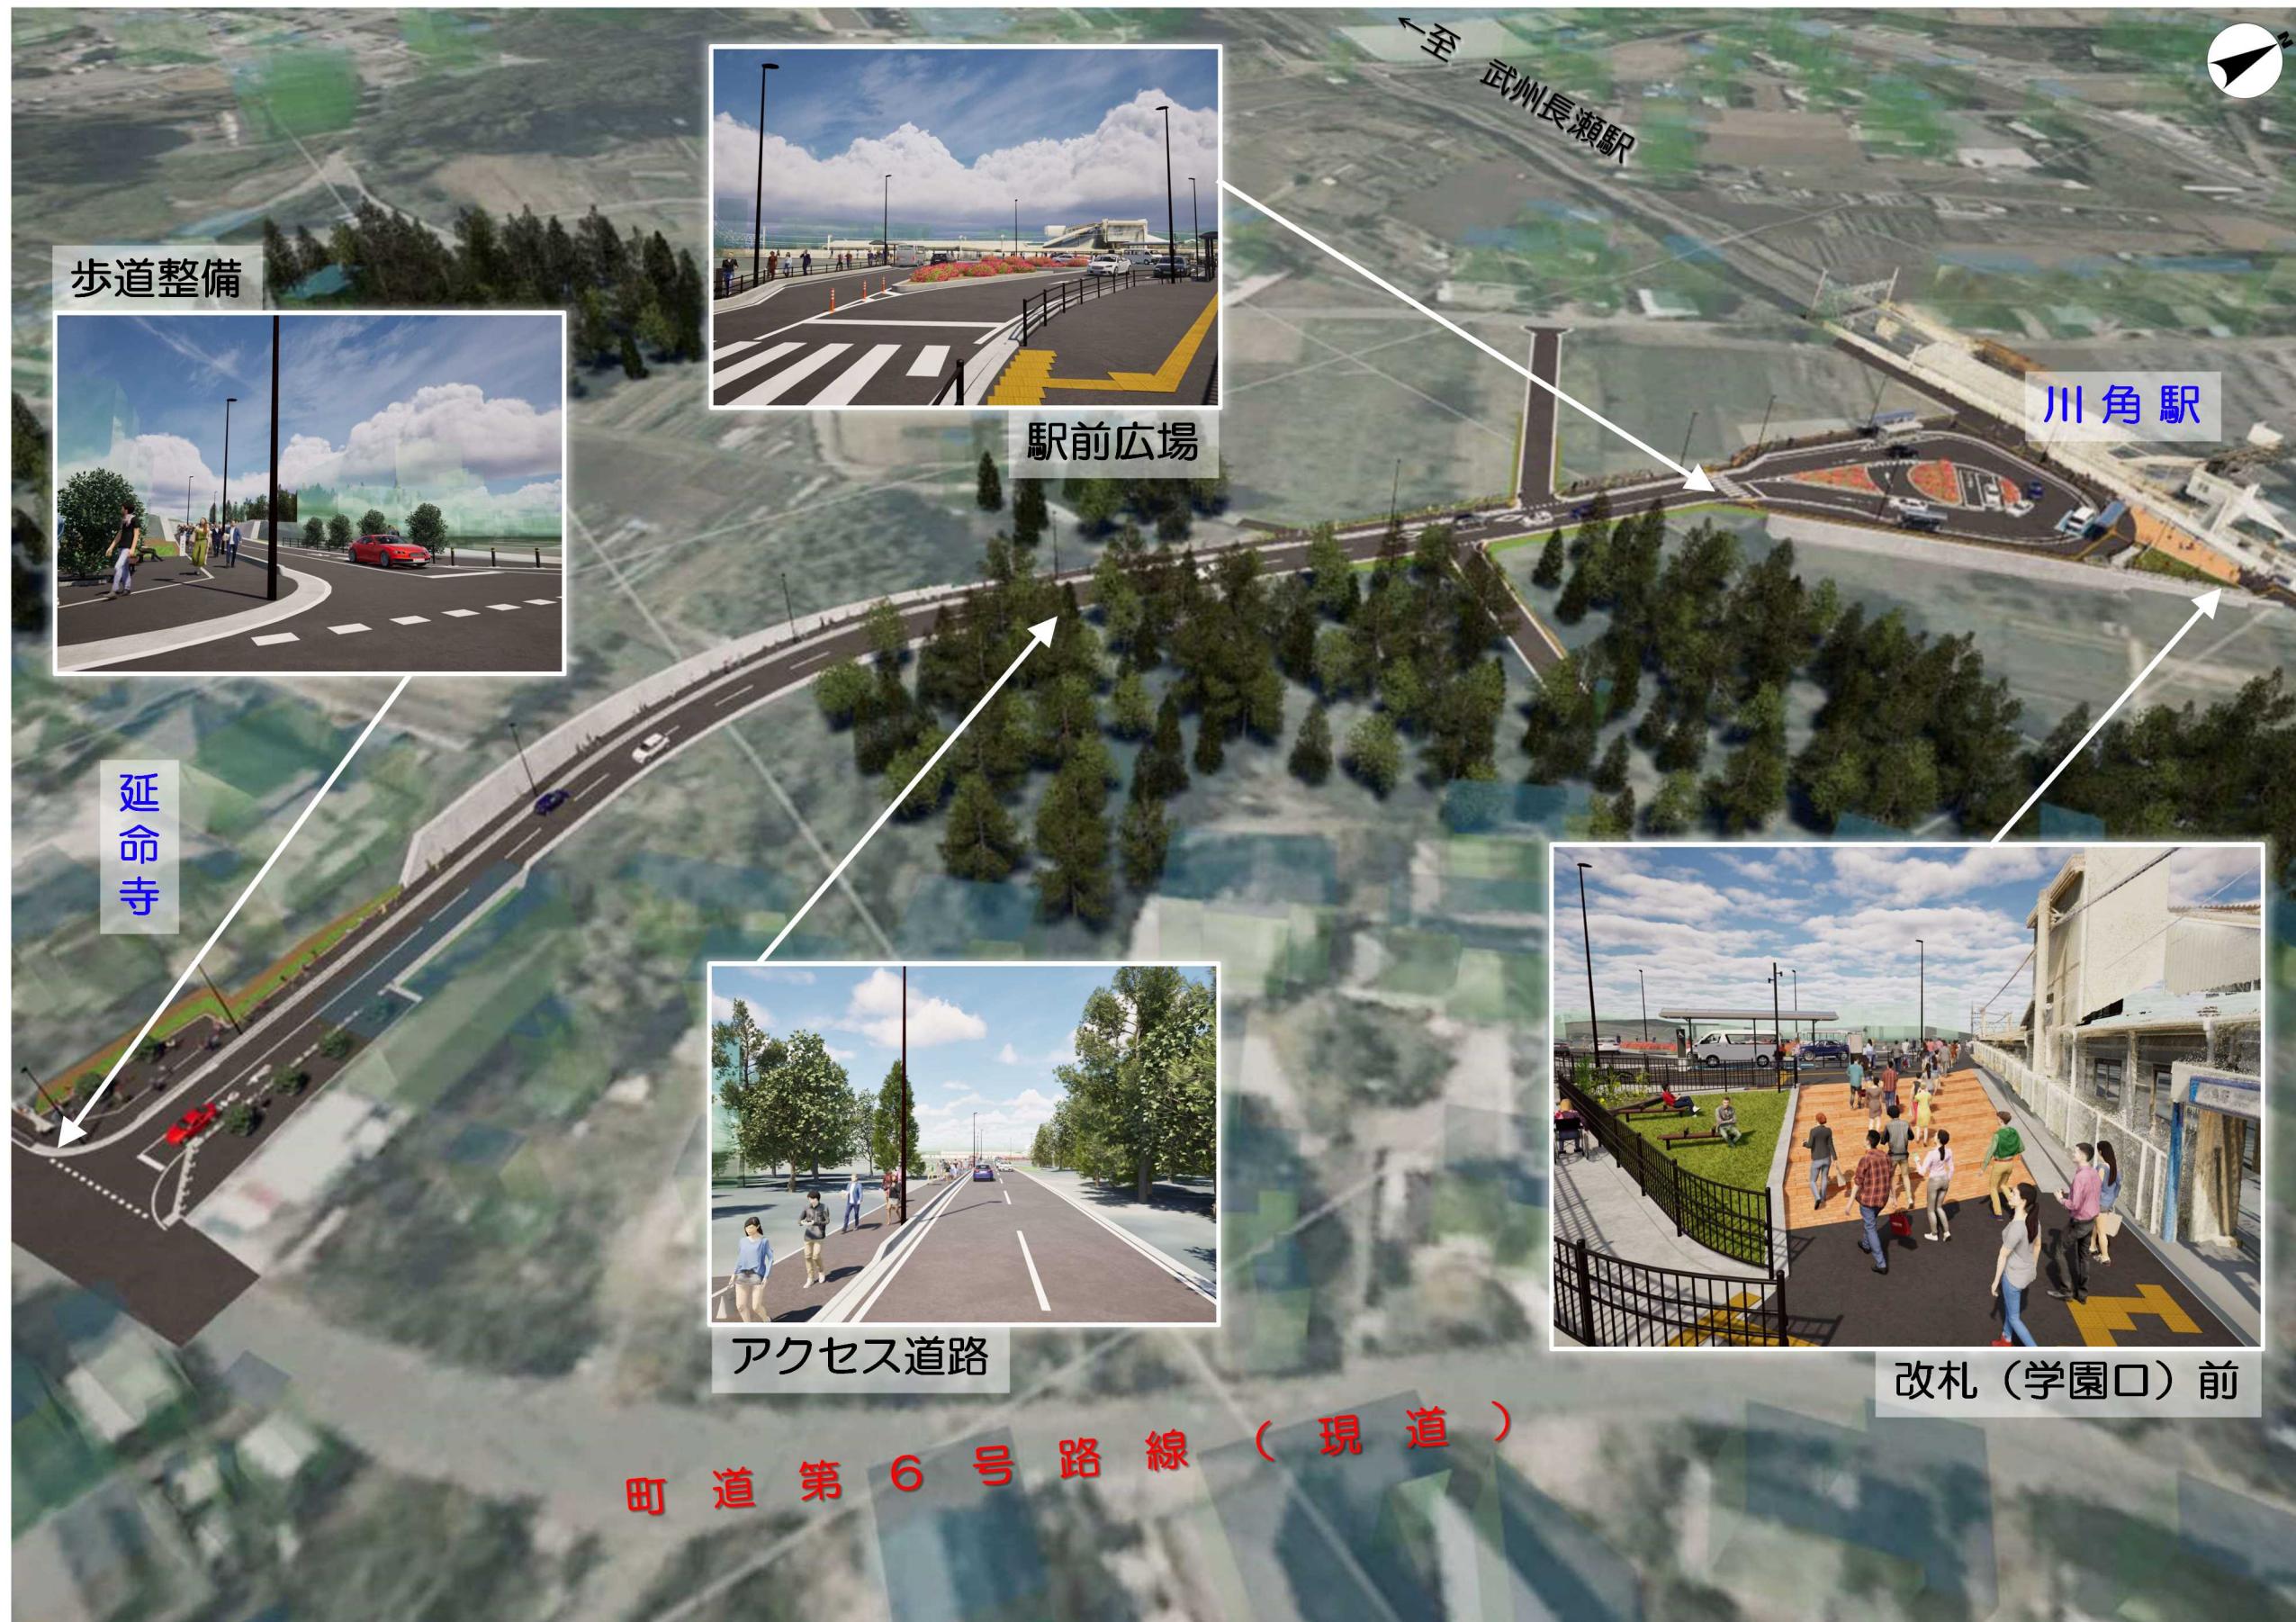

歩道整備



駅前広場

延命寺



アクセス道路



改札(学園口)前

町道第6号路線(現道)

川角駅

武州長瀬駅