


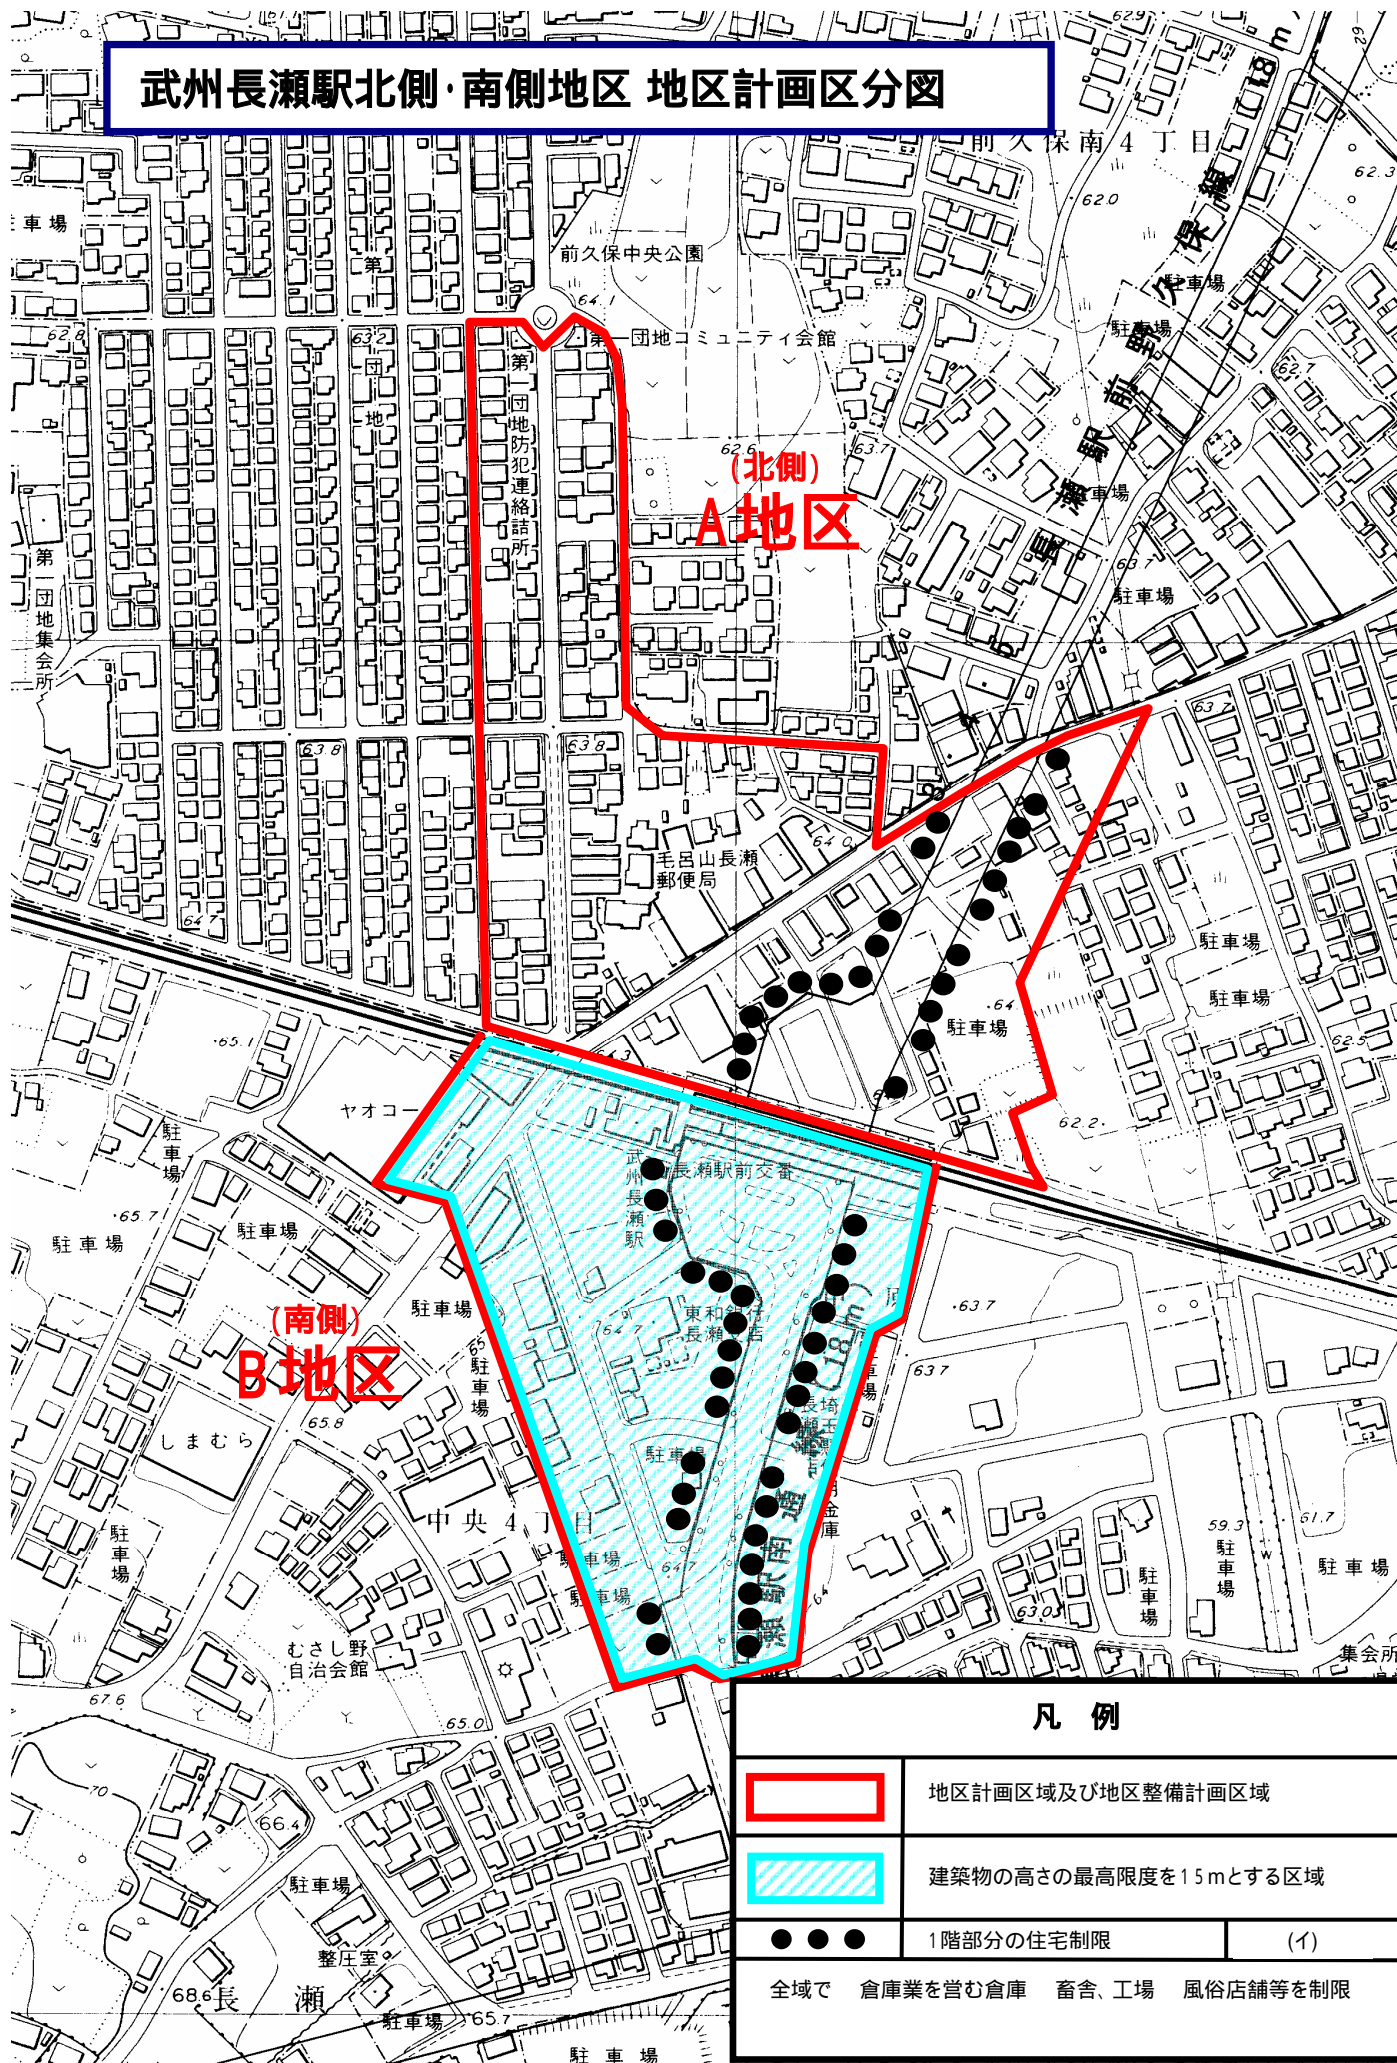


武州長瀬駅北側・南側地区 地区計画区分図



凡例

	地区計画区域及び地区整備計画区域
	建築物の高さの最高限度を15mとする区域
	1階部分の住宅制限 (1)
全域で 倉庫業を営む倉庫 畜舎、工場 風俗店舗等を制限	