
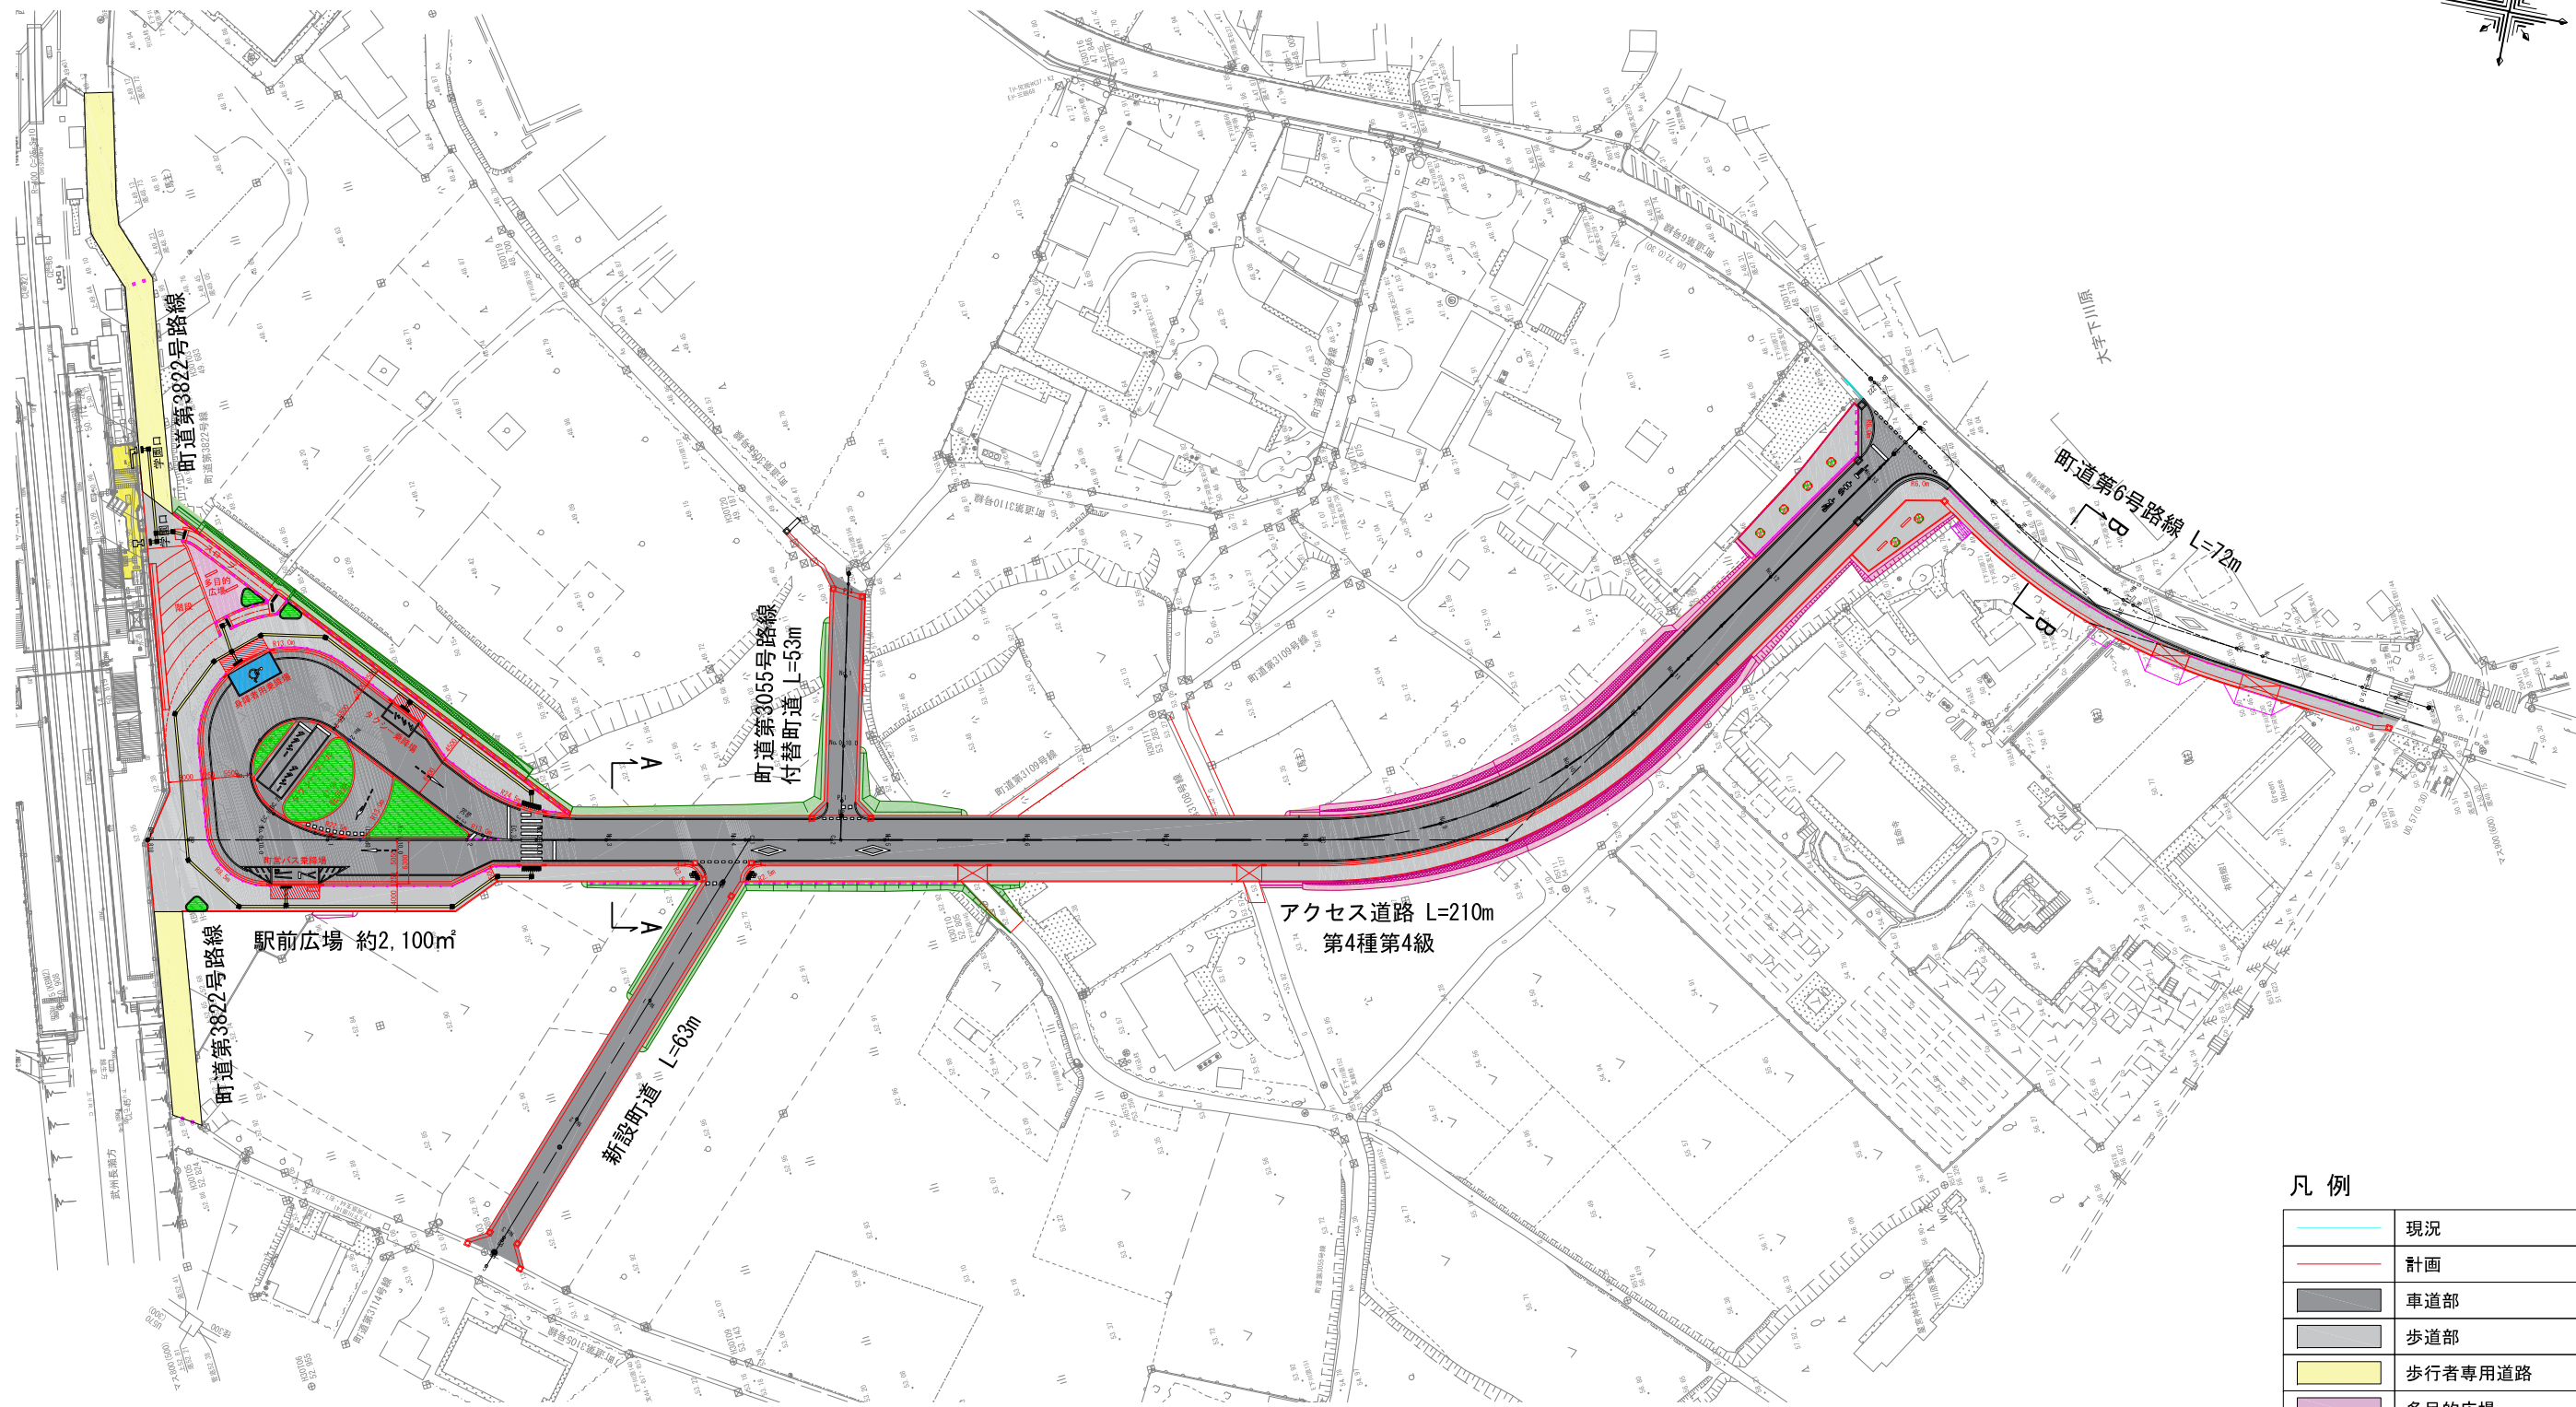



駅南側(学園口)整備計画平面図

S=1: 500 (A1)
S=1: 1000 (A3)

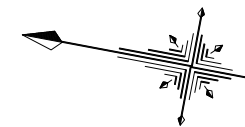


凡例

	現況
	計画
	車道部
	歩道部
	歩行者専用道路
	多目的広場
	身障者用乗降所
	シェルター
	植栽
	転落防止柵
	横断防止柵
	車両用防護柵
	視覚障害者誘導用ブロック
	ブロック積み擁壁(盛土部)
	ブロック積み擁壁(切土部)

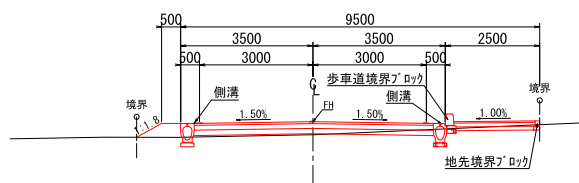

アクセス道路計画断面図(A-A) S=1:100 (A1)
S=1:200 (A3)

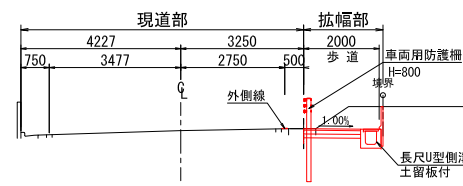

町道第6号路線拡幅計画断面図(B-B) S=1:100 (A1)
S=1:200 (A3)